



Warehouse space

13 061 m², Detva, Vígľaš, Zvolenská

€ 1 460 000 | CZK 35 565 600






Warehouse space

€ 1 460 000 | CZK 35 565 600

13 061 m², Detva, Víglaš, Zvolenská

2.NP

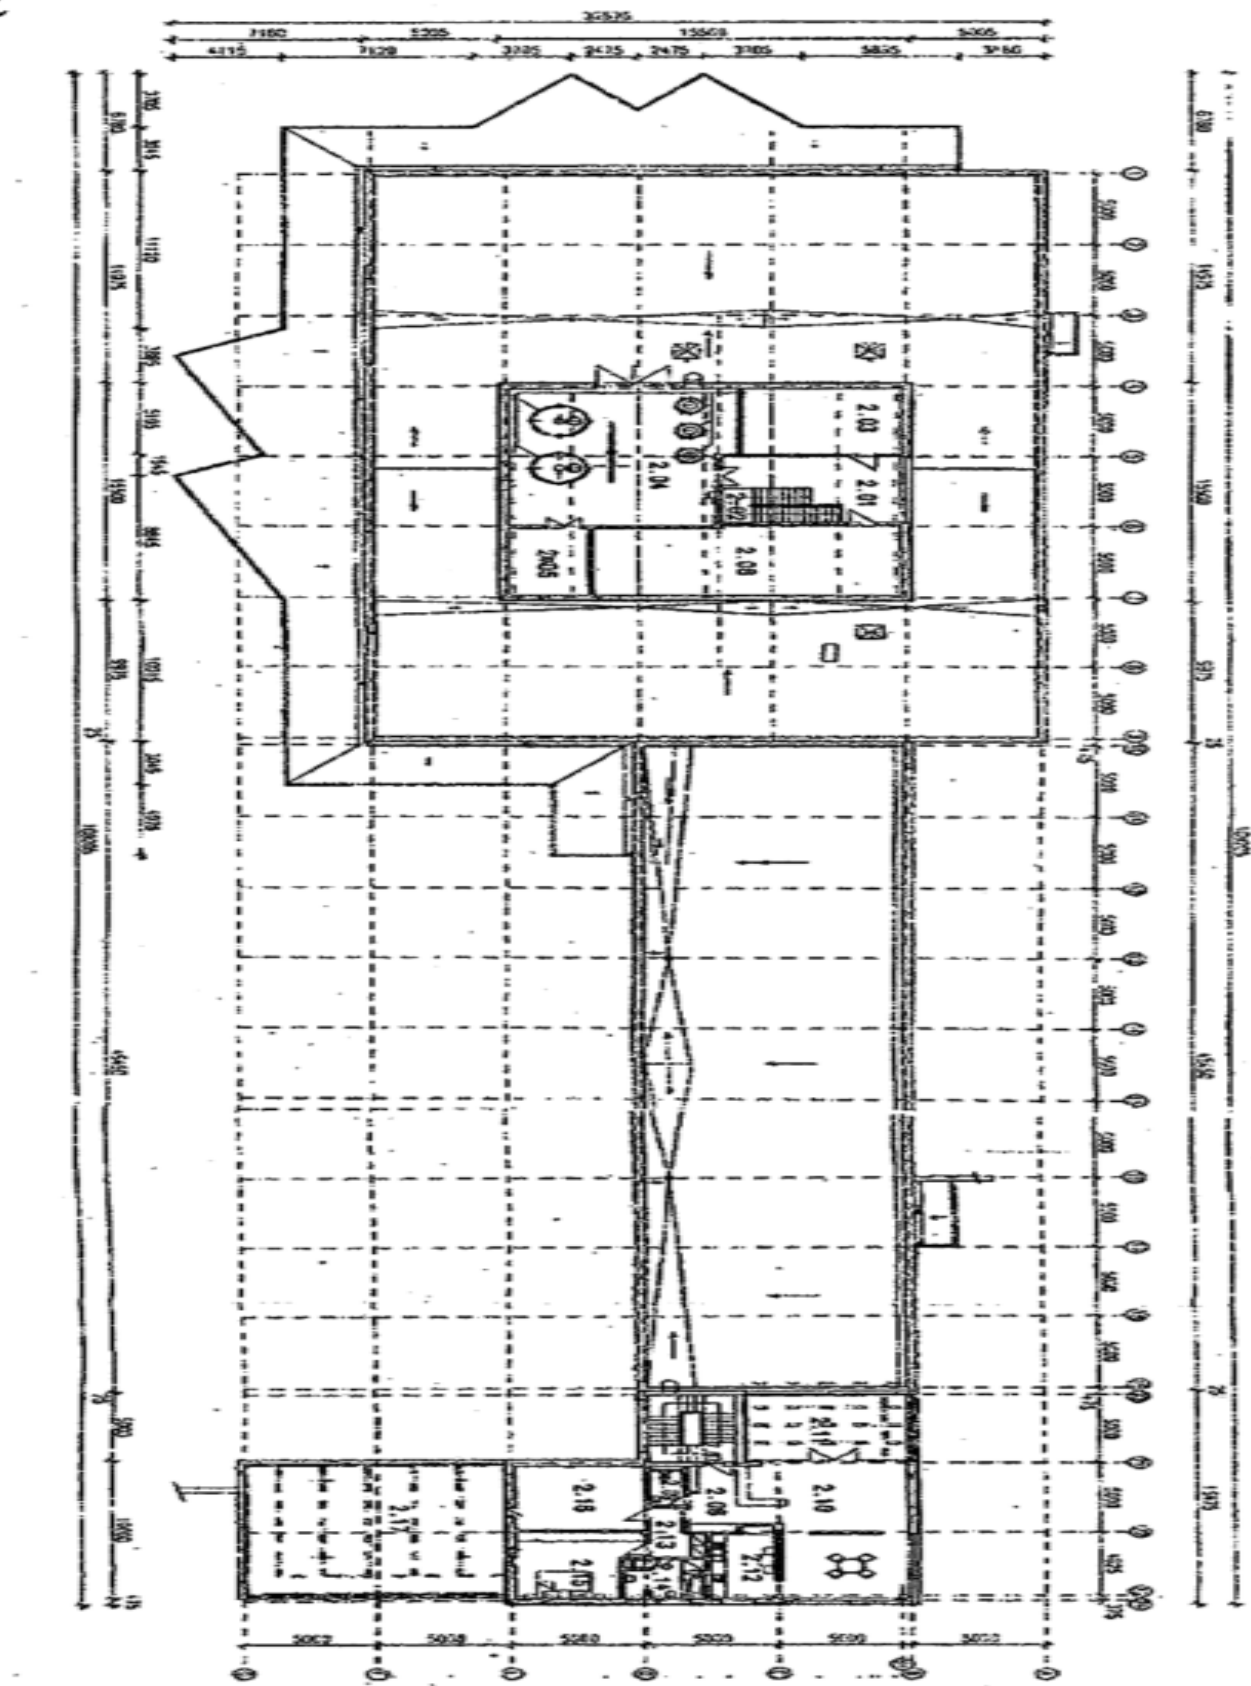




Warehouse space


13 061 m², Detva, Víglaš, Zvolenská

€ 1 460 000 | CZK 35 565 600

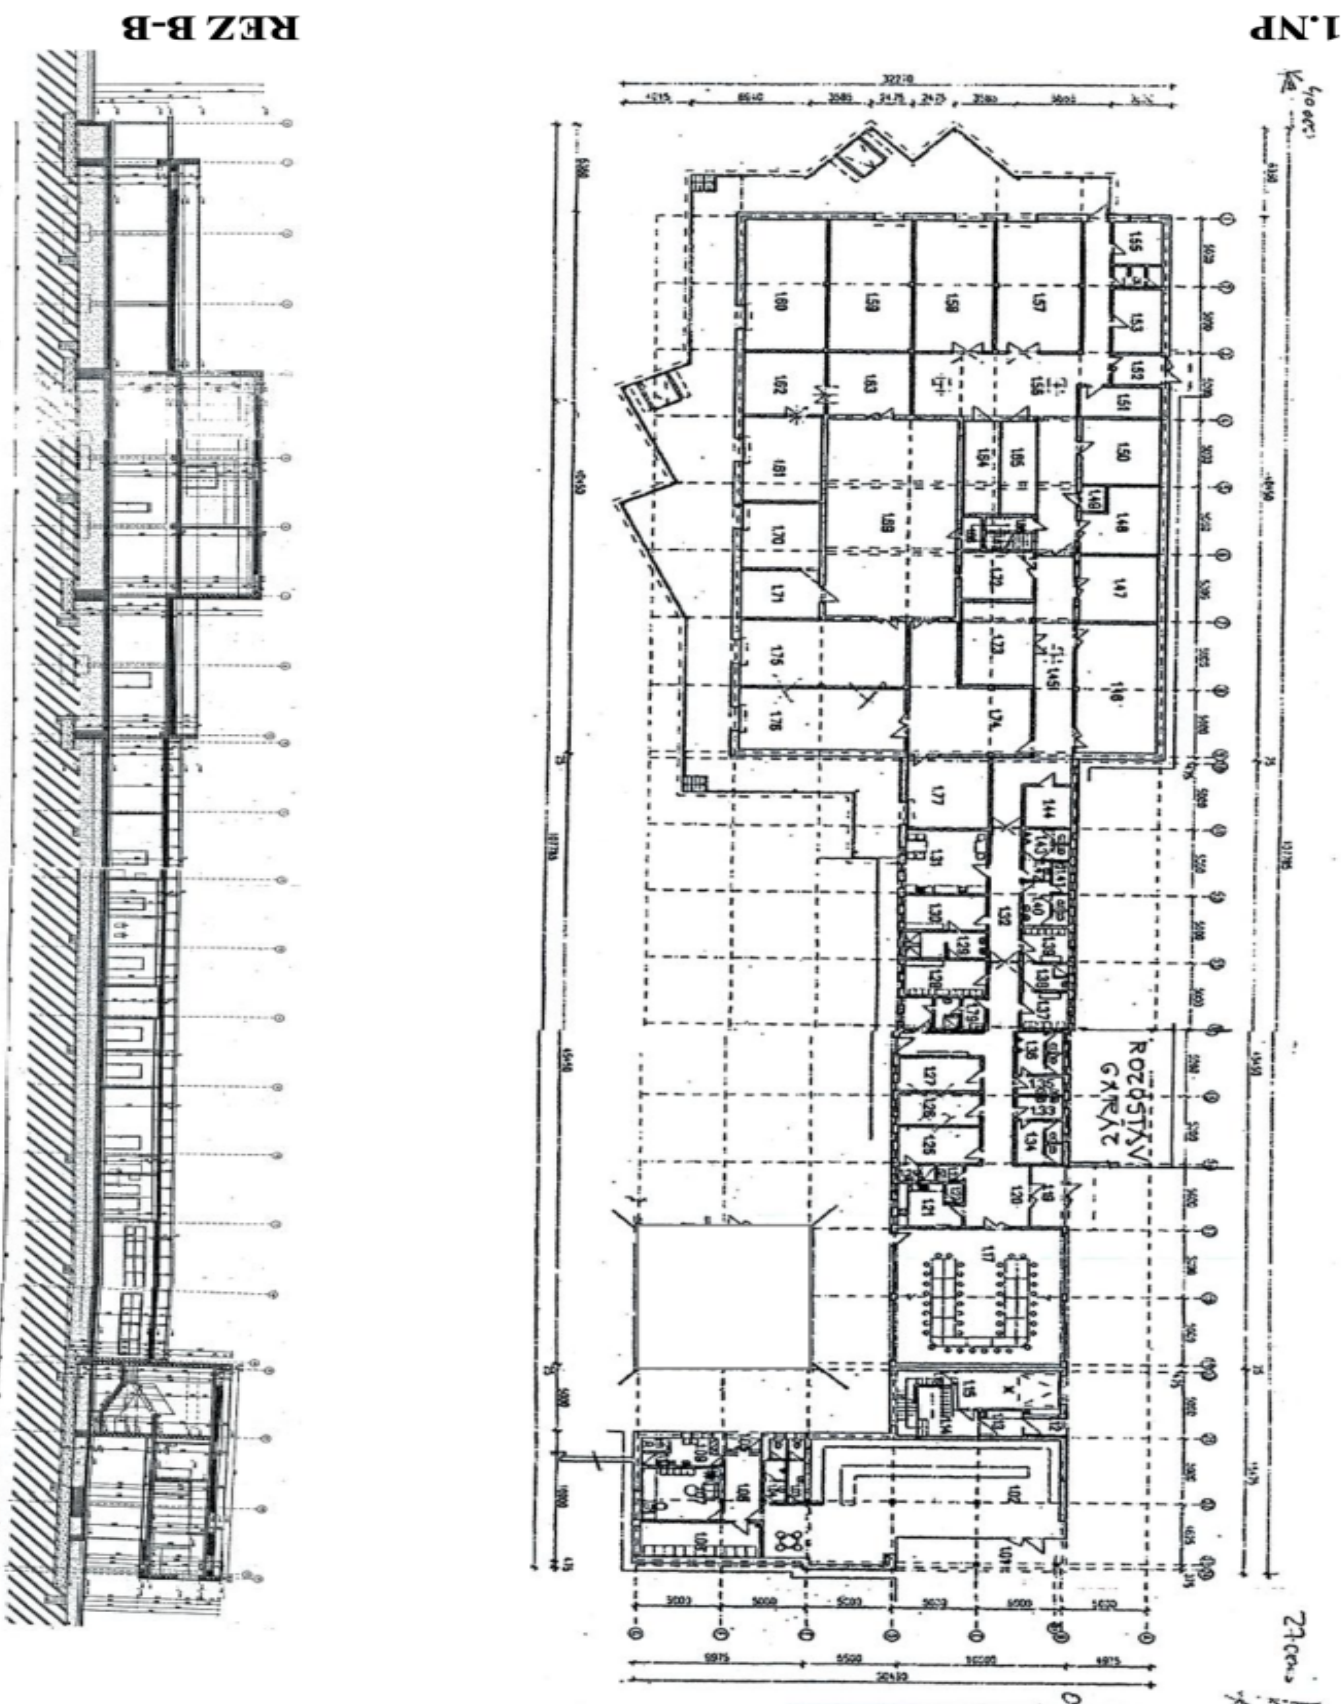


€ 1 460 000 | CZK 35 565 600

13 061 m², Detva, Vígľaš, Zvolenská

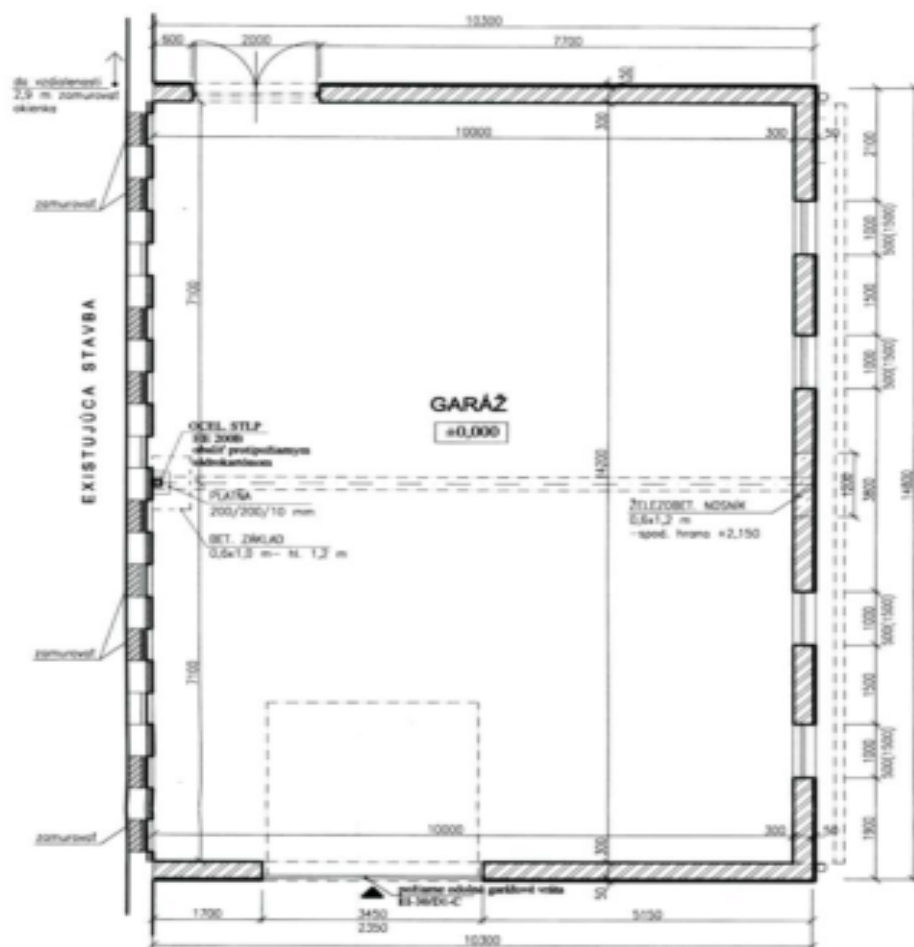

LEGENDA:


- ☐ PŮVODNĚ MURIVO
- ☒ NOVĚ PŮROBETŇOVNĚ MURIVO
- ☒ ŽELEZOBETŇOVNĚ KONSTRUKCE
- ☐ KONTAKTNÍ ZATEPLOVACÍ SYSTÉM EPS - š. 50 mm

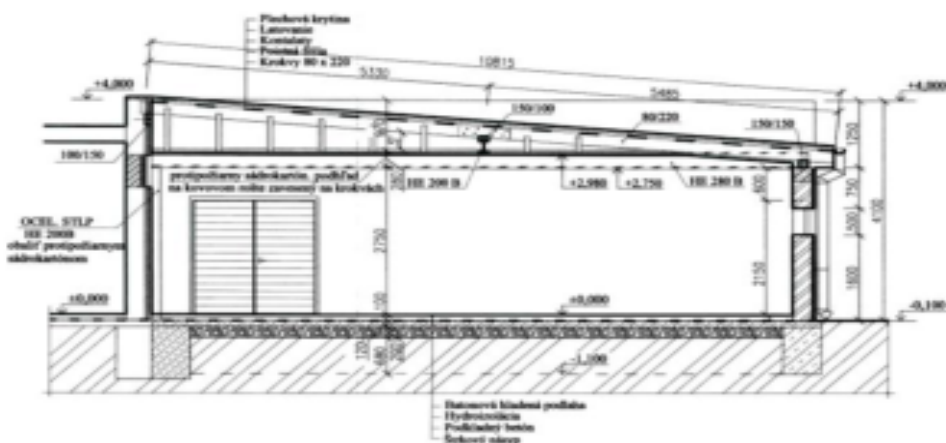

Číslo VI 10 50 50 k...
Schůzky se podnikem vedených v dodatečném
rozpisu rozpisu
na Vých. št. VI 10 50 50 k...
Slovo: VI 10 50 50 k...

VED PROJEKT	Ing. Ján HAZDRA	STATIKA STAVIEB
ZADÁV. PROJEKT	Ing. Ján HAZDRA	
PROJEKTOVAL	Ing. Karol ČEK SROVIA	
INVESTOR	ALASKA s.r.o.	
	J. KODZÁČEK 613	Ing. Ján HAZDRA
	BRDÍČ ZVOLEN	V. P. TIRMA 617, 960 01 ZVOLEN
		tel. 0 160 045 / 533 59 80
		e-mail: statika@statika.sk
		11.02.10
		STUPEN
		PROFESIA
		KPS
		MAJETA
		Zr.
		A3

GARÁŽ

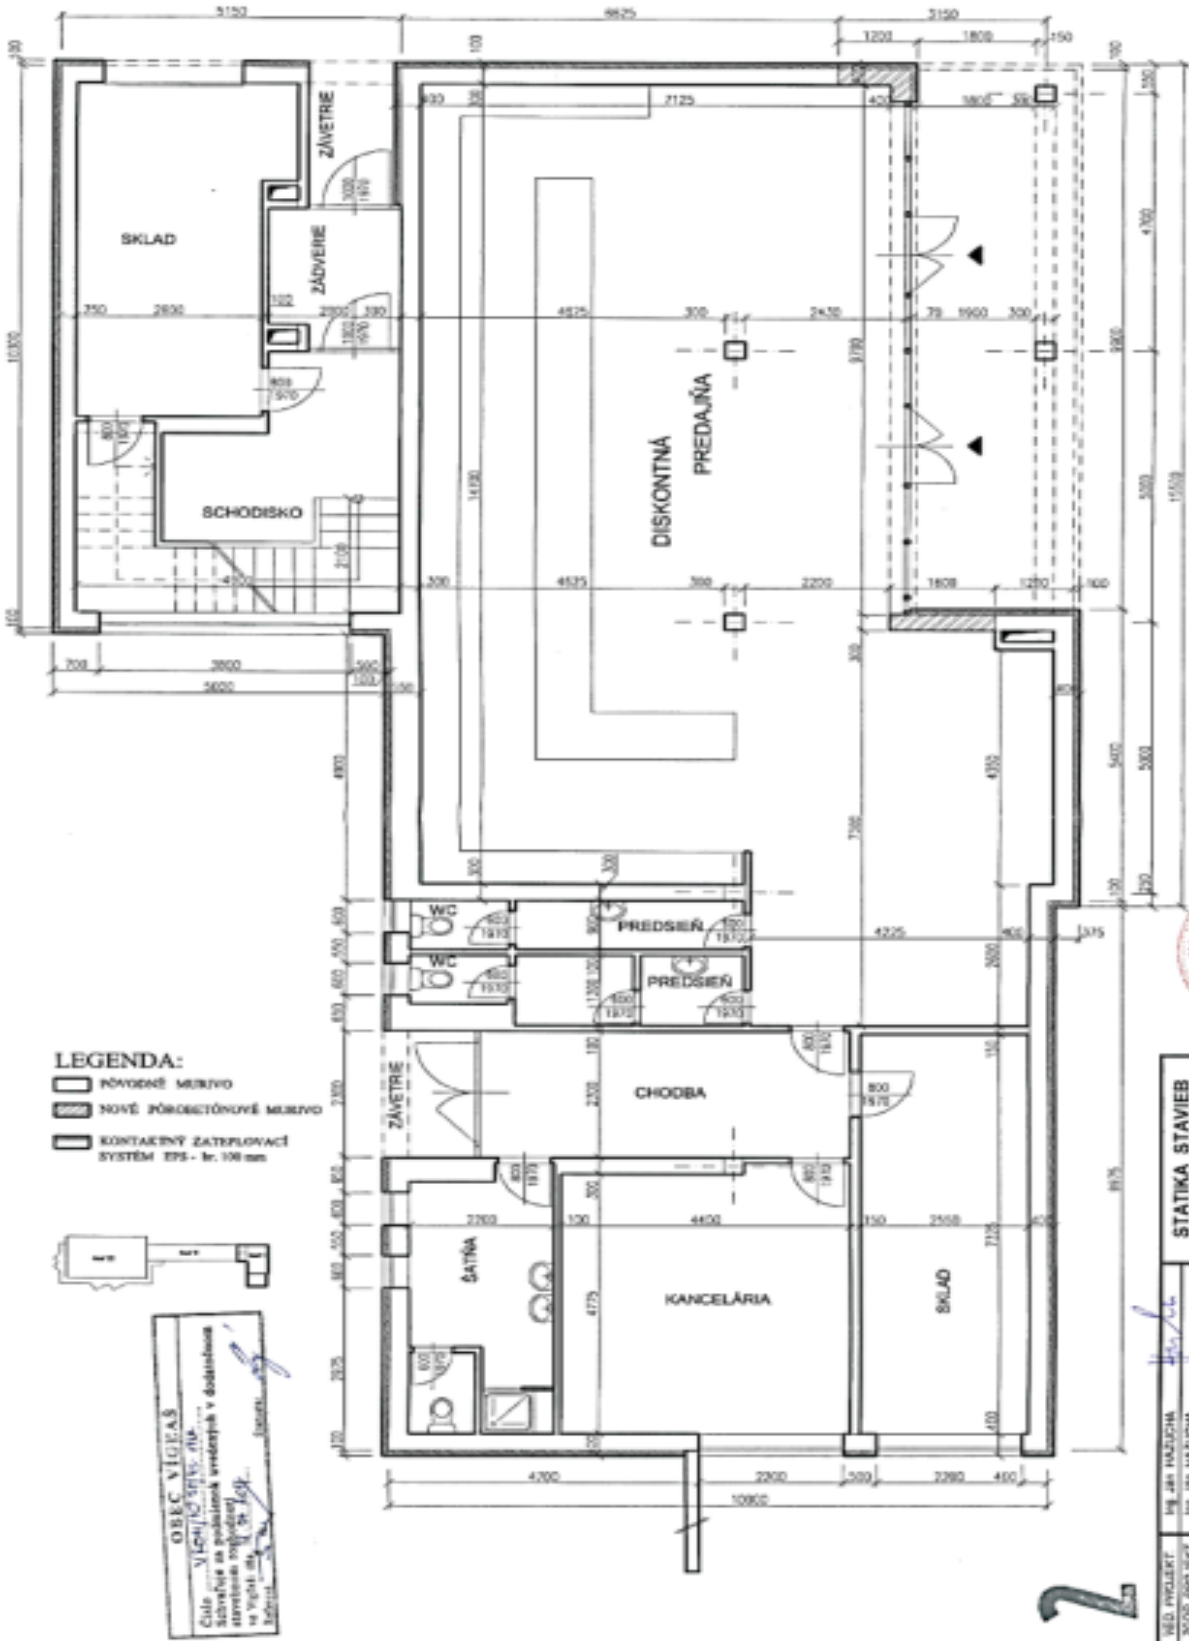


- LEGENDA:**
- POVODNÉ MURIVO
 - NOVÉ PÓRCEKOTŇOVÉ MURIVO
 - KONTAKTNÝ ZATEPLOVACÍ SYSTÉM EPS - hr. 100 mm



STATIKA STAVIEB		Ing. Ján HAZUCHA	
V. P. TOSKA 2.17.900 01 ZVOLEN		Ing. Ján HAZUCHA	
M. a. fax: 0461 533 59 82		Ing. Katarína OTÁDOVÁ	
e-mail: statika@statika.sk		ALADAR S.Š.	
J. KODÁČKA 8.13		M. H. ZVOLEN	
DÁTUM: 11.09.10		STUPEN: Práca	
PROJEKT: Práca		M.Š.	
M.Š.		7	
STAVEBNÉ ÚPRAVY A PRÍSTAVBA GARÁŽE		PÓDORYS PRÍZEMIA - suterénový úrov.	
k objektu súp. a. 381A			
VÍGLAŠ			

PREDAJŇA 1.NP

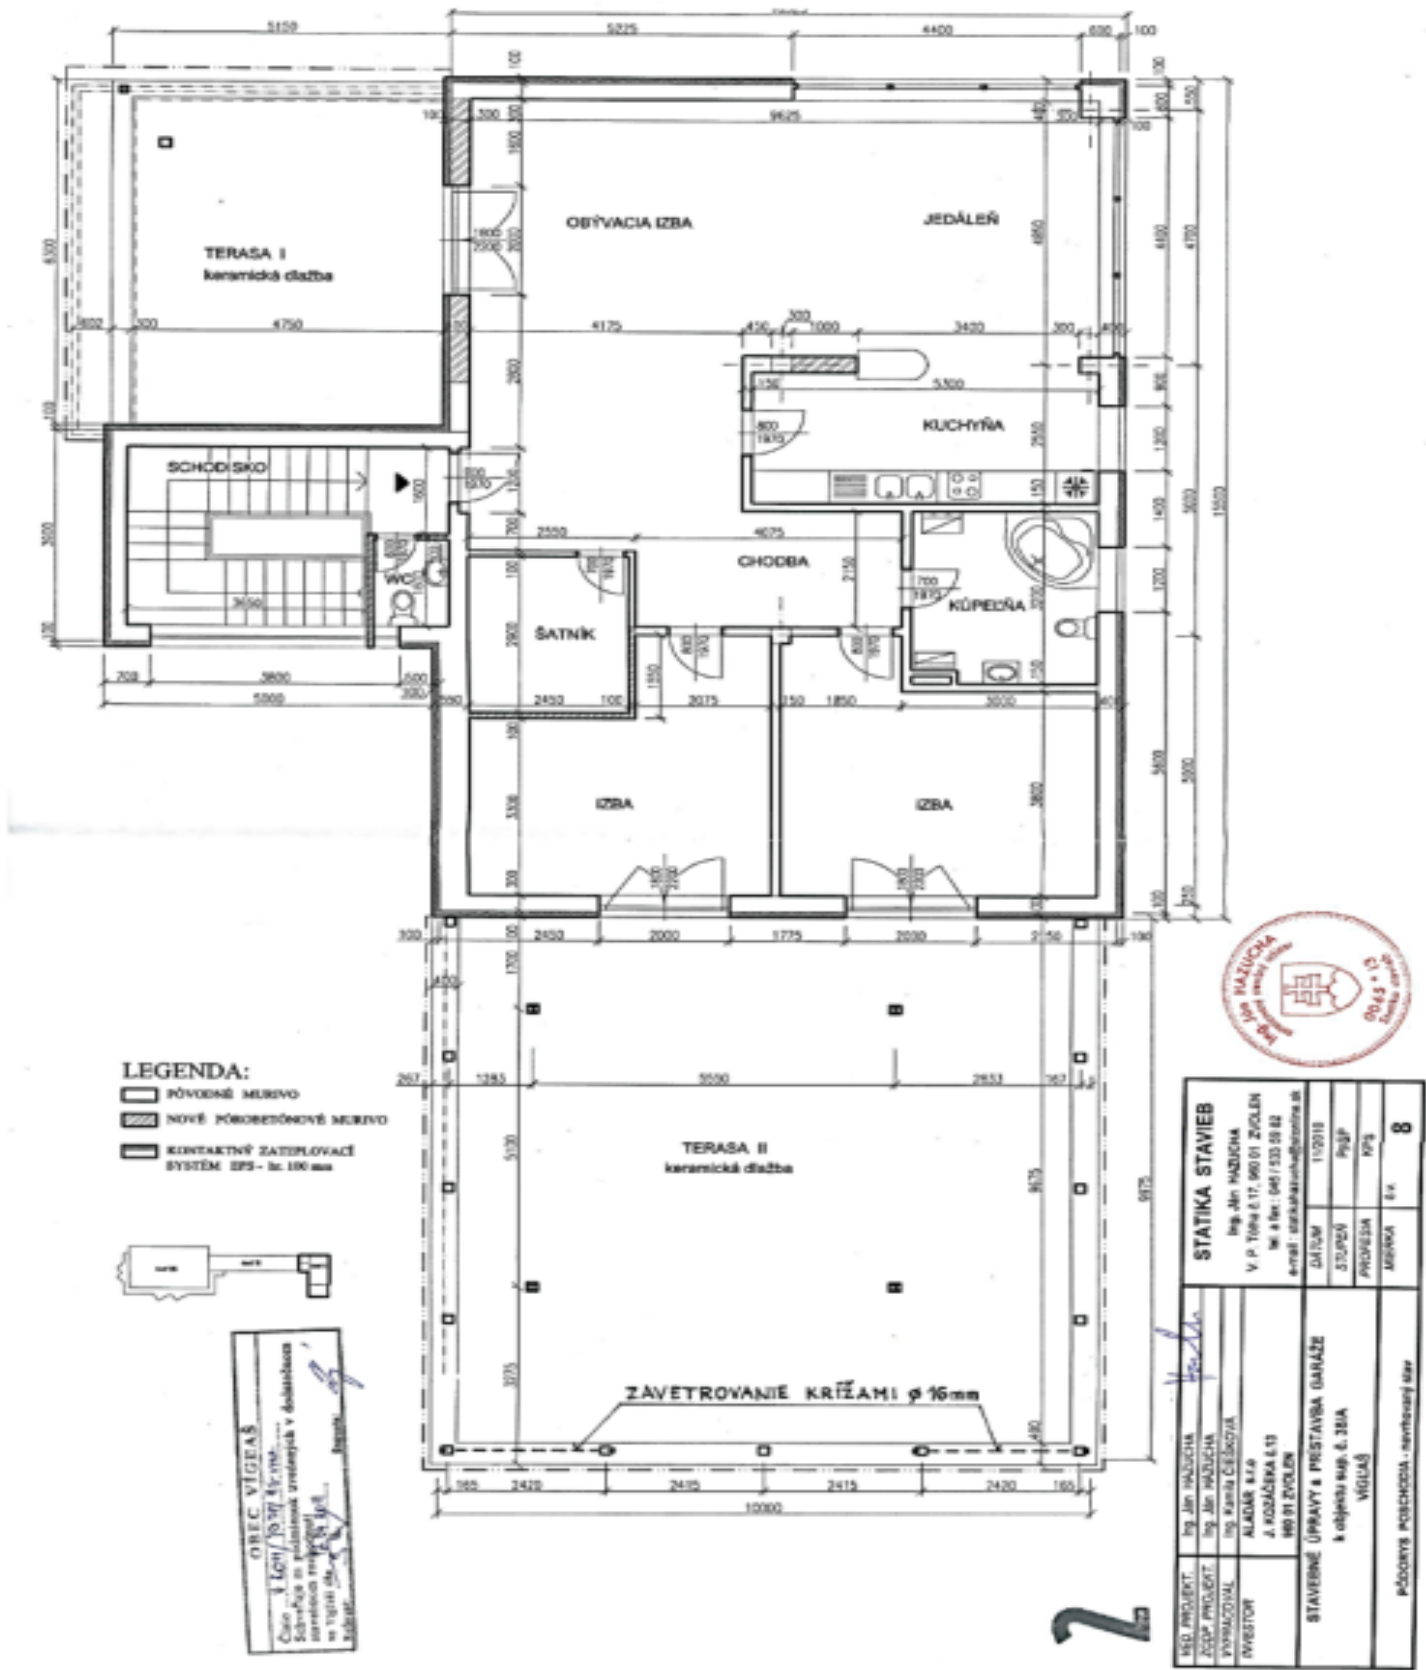

BYT 2.NP