



Byt 4-izbový

108.2 m², Praha 6, Dejvice, Na Čihadle

Predané





Byt 4-izbový

108.2 m², Praha 6, Dejvice, Na Čihadle**Predané**

Celková plocha	113 m ²
Podlahová plocha*	108 m ²
Balkón	5 m ²
Parkovanie	700 000 Kč
Pivnica	4 m ²
PENB	G
Referenčné číslo	101168


Exkluzívny rodinný byt s balkónom a parkovacím státím v komornej rezidencii vytvorenej kompletnou rekonštrukciou historickej vily stojacej v jednej z najprestížnejších štvrtí v Prahe, na Hanspaulke s jedinečnou atmosférou. Obyvateľom domu tvoreného iba 4 bytovými jednotkami je k dispozícii sľečná majestátna záhrada a vonkajší bazén.

Praktické dispozičné usporiadanie bytu na 1. poschodí ponúka obývaciu izbu s otvorenou kuchyňou, hlavnú spáľňu s **arkierom**, 2 rohové spálne, 2 kúpeľne (obe s toaletou, jedna so sprchovacím kútom, druhá s vaňou), technickú miestnosť a veľkú vstupnú halu. Z **juhovýchodne orientovaného balkóna** aj obývacej izby sa otvárajú **krásne výhľady do upravenej zelene v udržiavanej záhrade.**

Historická vila bola v r. 2018 nákladne zrekonštruovaná, na prvý pohľad zaujme citlivo zrenovovaná pôvodná fasáda, k dobovej elegancii navyše pribudol komfort modernej doby. Interiér zútulňujú **dubové podlahy**, nové **drevené okná** alebo biele kazetové dvere, súčasťou zariadenia bytu sú **dizajnové kúpeľne**, vkusne poťaté vstavané skrine aj kuchynská linka na mieru vybavená vstavanými spotrebičmi vrátane **vinotéky** alebo kávovaru. Byt je **klimatizovaný**, prislúcha k nemu **pivnica** a **1 parkovacie státie na pozemku.**

Vynikajúca poloha v **pokojenej bočnej ulici** uprostred Hanspaulky, v pohodlnom pešom dosahu materskej a základnej školy, reštaurácií, kaviarní alebo **športovísk**, v blízkosti fungujú supermarkety aj lekáreň. V krátkej dojazdovej vzdialenosti sú **medzinárodné školy** a **letiská**. Oblasť spríjemňuje množstvo zelených plôch, behom chvíľky sa dá dostať pešo alebo na bicykli do rozľahlého **prírodného parku Šárka-Lysolaje.**

Podlahová plocha 108,2 m², balkón 5 m², pivnica 3,6 m².

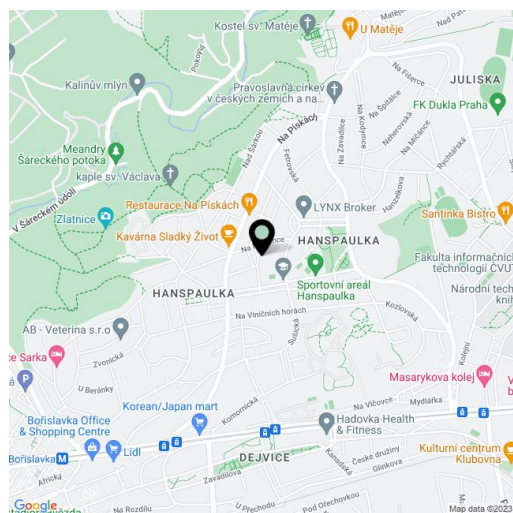

* Area of the unit according to the Civil Code. The area consists of the sum total area of the entire unit bounded by perimeter walls.




Byt 4-izbový

108.2 m², Praha 6, Dejvice, Na Čihadle

Predané

MĚŘÍTKO 1 : 100

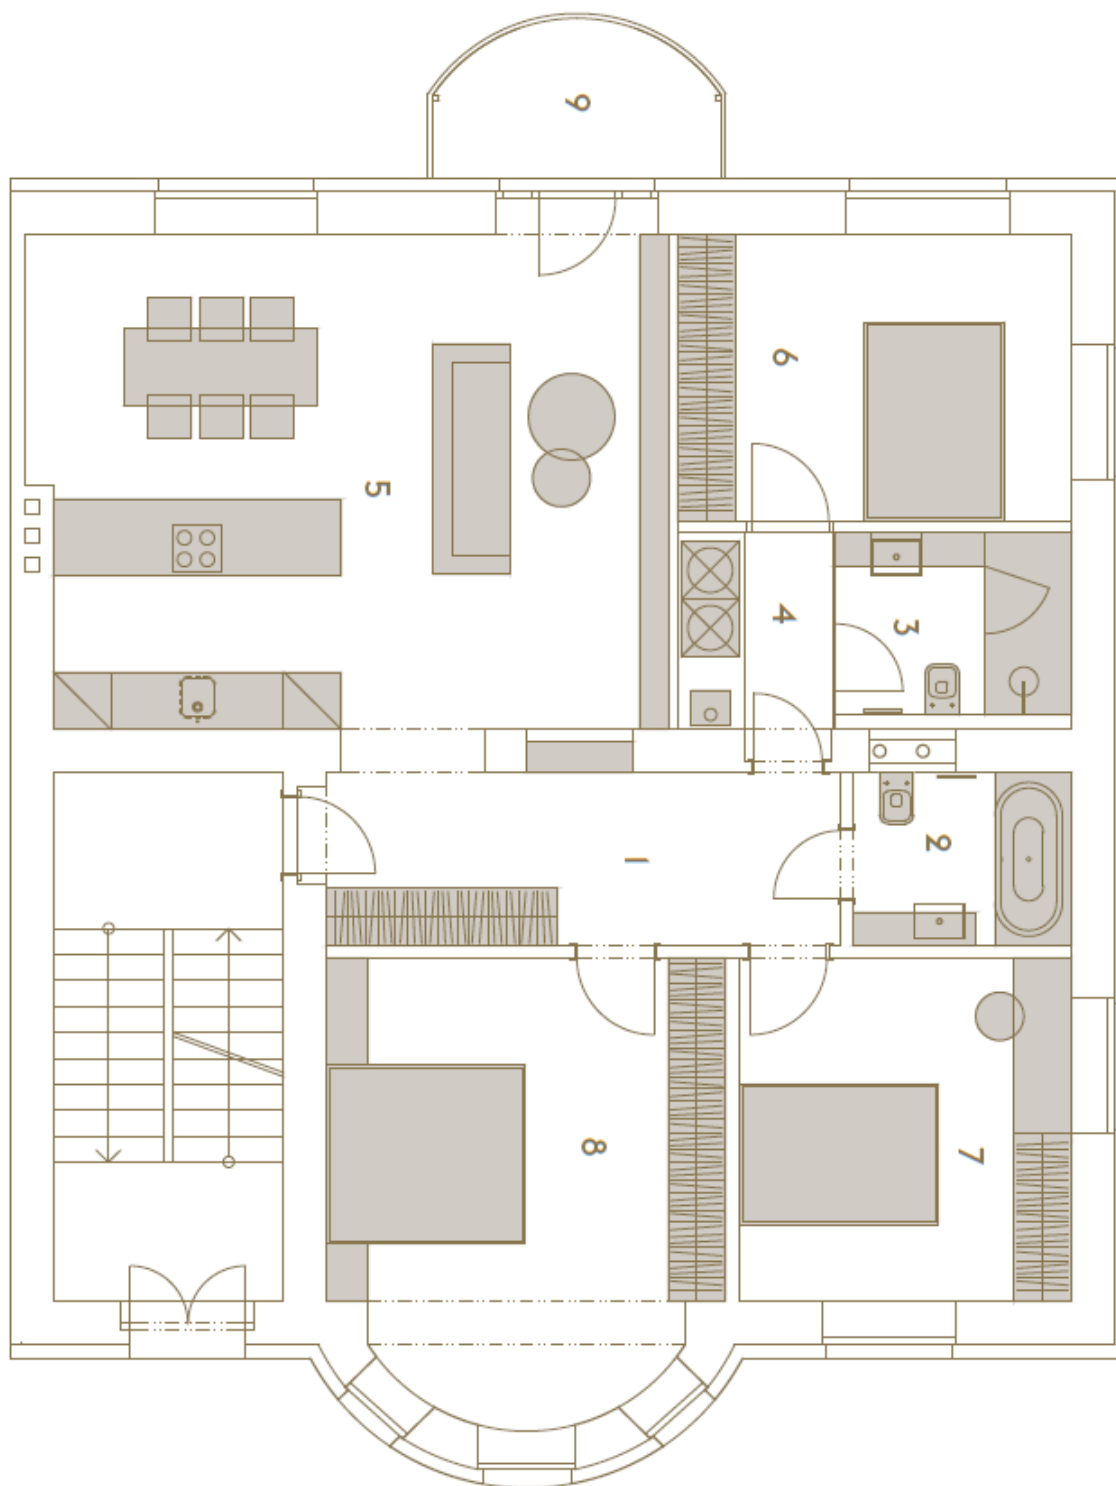



Byt 4-izbový

108.2 m², Praha 6, Dejvice, Na Čihadle

Predané

POHLED ZE ZAHRADY

MEZONET

3. PATRO

2. PATRO

1. PATRO

PŘÍZEMÍ

