



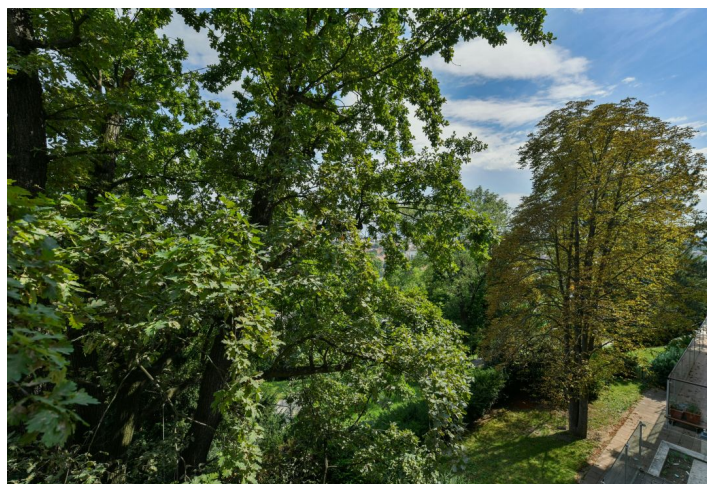

Byt 4-izbový

140 m², Praha 2, Vinohrady, Americká

Prenajaté

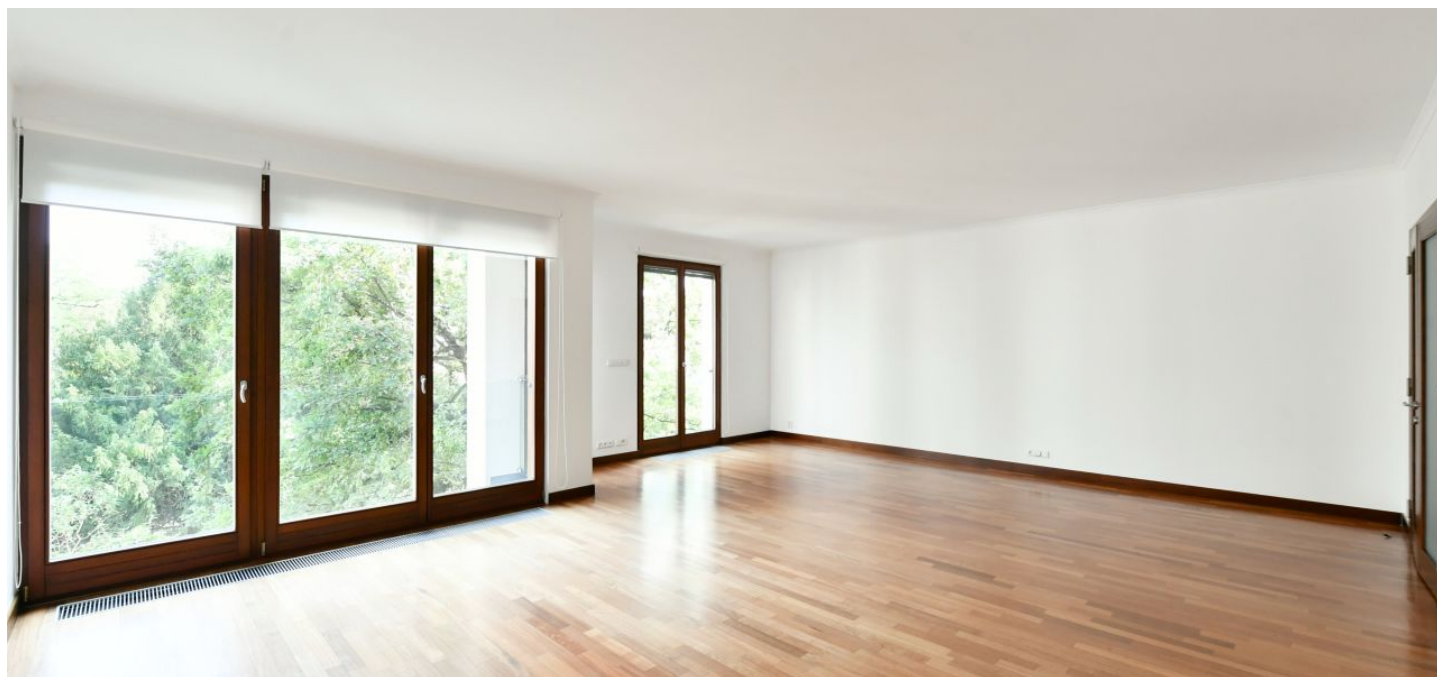



Byt 4-izbový

140 m², Praha 2, Vinohrady, Americká


Prenajaté

Celková plocha	140 m ²
Parkovanie	Áno
Garáž	Áno
Pivnica	Áno
PENB	G
Referenčné číslo	9078
K dispozícii od	Ihneď

Priestranný byt na prenájom v 2. poschodí moderného rezidenčného komplexu neďaleko Havlíčkových sadov, 3 bloky od námestia Mieru - stanice metra a zastávky električiek.

Byt má obývaciu izbu, plne vybavenú kuchyňu, ktorú je možné plne oddeliť posuvnými dverami, ďalej 3 spálne, 2 kúpeľne, 2 samostatné toalety a vstupnú chodbu. Všetky spálne sú situované oddelene, hlavná spálňa má en-suite kúpeľňu (sprchovací kút, vaňa, dve umývadlá, toaleta) a 2 vybavené šatníky, druhá spálňa vybavenú šatňu a tretia vstavané skrine. Druhá kúpeľňa je vybavená vaňou a umývadlom.

Kvalitné materiály, množstvo úložných priestorov, drevené podlahy a dlažba, francúzske okná, práčka, sušička, umývačka, mikrovlnná rúra, centrálny vypínač, alarm, domáci vrátnik, výťah. Jedno garážové státie a pivničné kóje zahrnuté v cene nájmu. Poplatky za spoločné služby a spotreby energií sa hradia zvlášť. K dispozícii od apríla 2020.

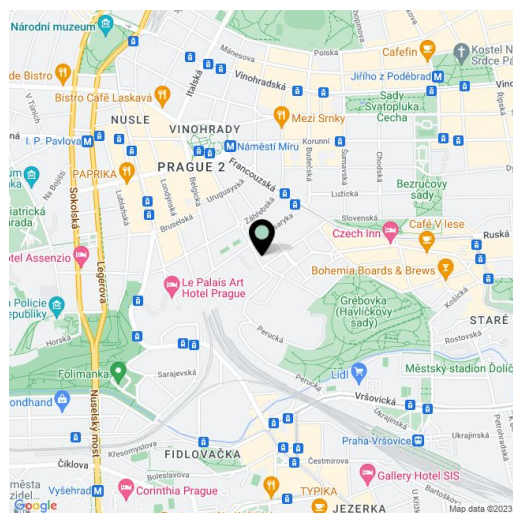

* Výmera jednotky podľa občianskeho zákonníka.

Plocha je tvorená súčtom celej plochy jednotky a ohraničená obvodovými múrmi.



Byt 4-izbový


140 m², Praha 2, Vinohrady, Americká

Prenajaté

M 1:150

0 1 2 3 4 5 6 7 8 9 10m

TYTO VÝKRESY SLOUŽÍ POUZE K INFORMATIVNÍM ÚČELŮM.
THESE PLANS ARE FOR INFORMATION PURPOSES ONLY.

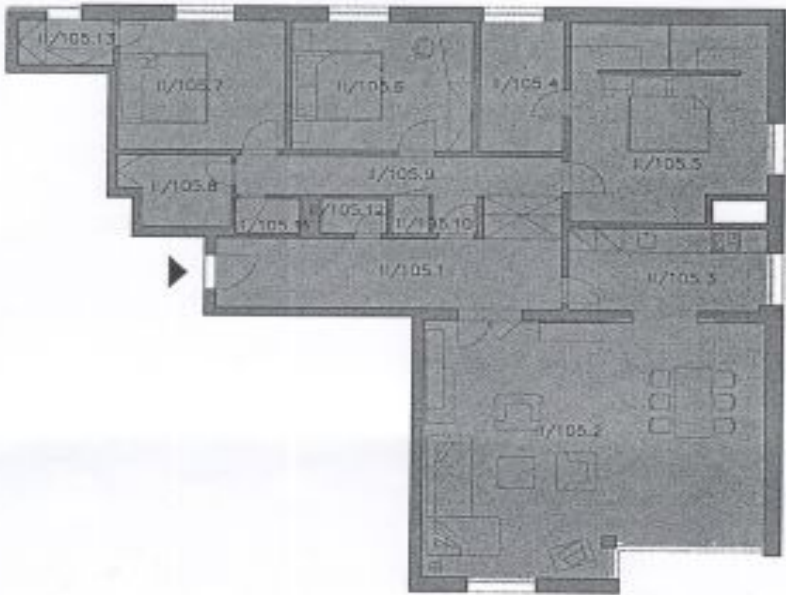

8/105.1	HALA / HALL	14,70
8/105.2	OBÝVACÍ POKOJ / LIVING ROOM	48,70
8/105.3	KUCHYŇ / KITCHEN	9,10
8/105.4	KOUPELNA / BATHROOM	8,20
8/105.5	LOŽNICE / BEDROOM	20,80
8/105.6	LOŽNICE / BEDROOM	12,30
8/105.7	LOŽNICE / BEDROOM	12,30
8/105.8	KOUPELNA / BATHROOM	4,10
8/105.9	CHODBA / CORRIDOR	8,10
8/105.10	KOMORA / LAUNDRY	0,80
8/105.11	WC	1,30
8/105.12	WC	1,30
8/105.13	ŠATNA / WALKING CLOSET	2,50
8/105	CELKEM / TOTAL	141,12