


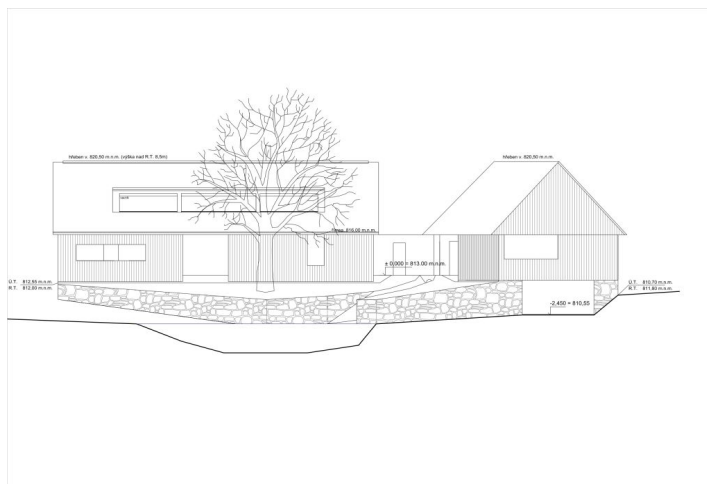

## Rodinný dom 5+kk

279 m<sup>2</sup>, Prachatice, Vlachovo Březí

Predané






# Rodinný dom 5+kk

279 m<sup>2</sup>, Prachaticce, Vlachovo Březí

**Predané**

Pozemok	3 423 m <sup>2</sup>
Parkovanie	Áno
Garáž	Áno
Pivnica	-
Referenčné číslo	102487

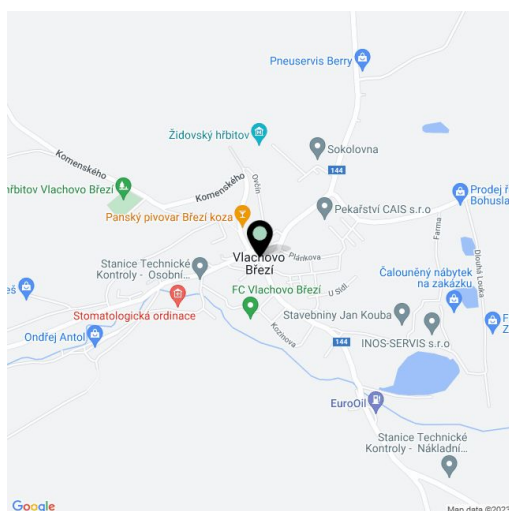




# Rodinný dom 5+kk

279 m², Prachaticce, Vlachovo Březí

**Predané**

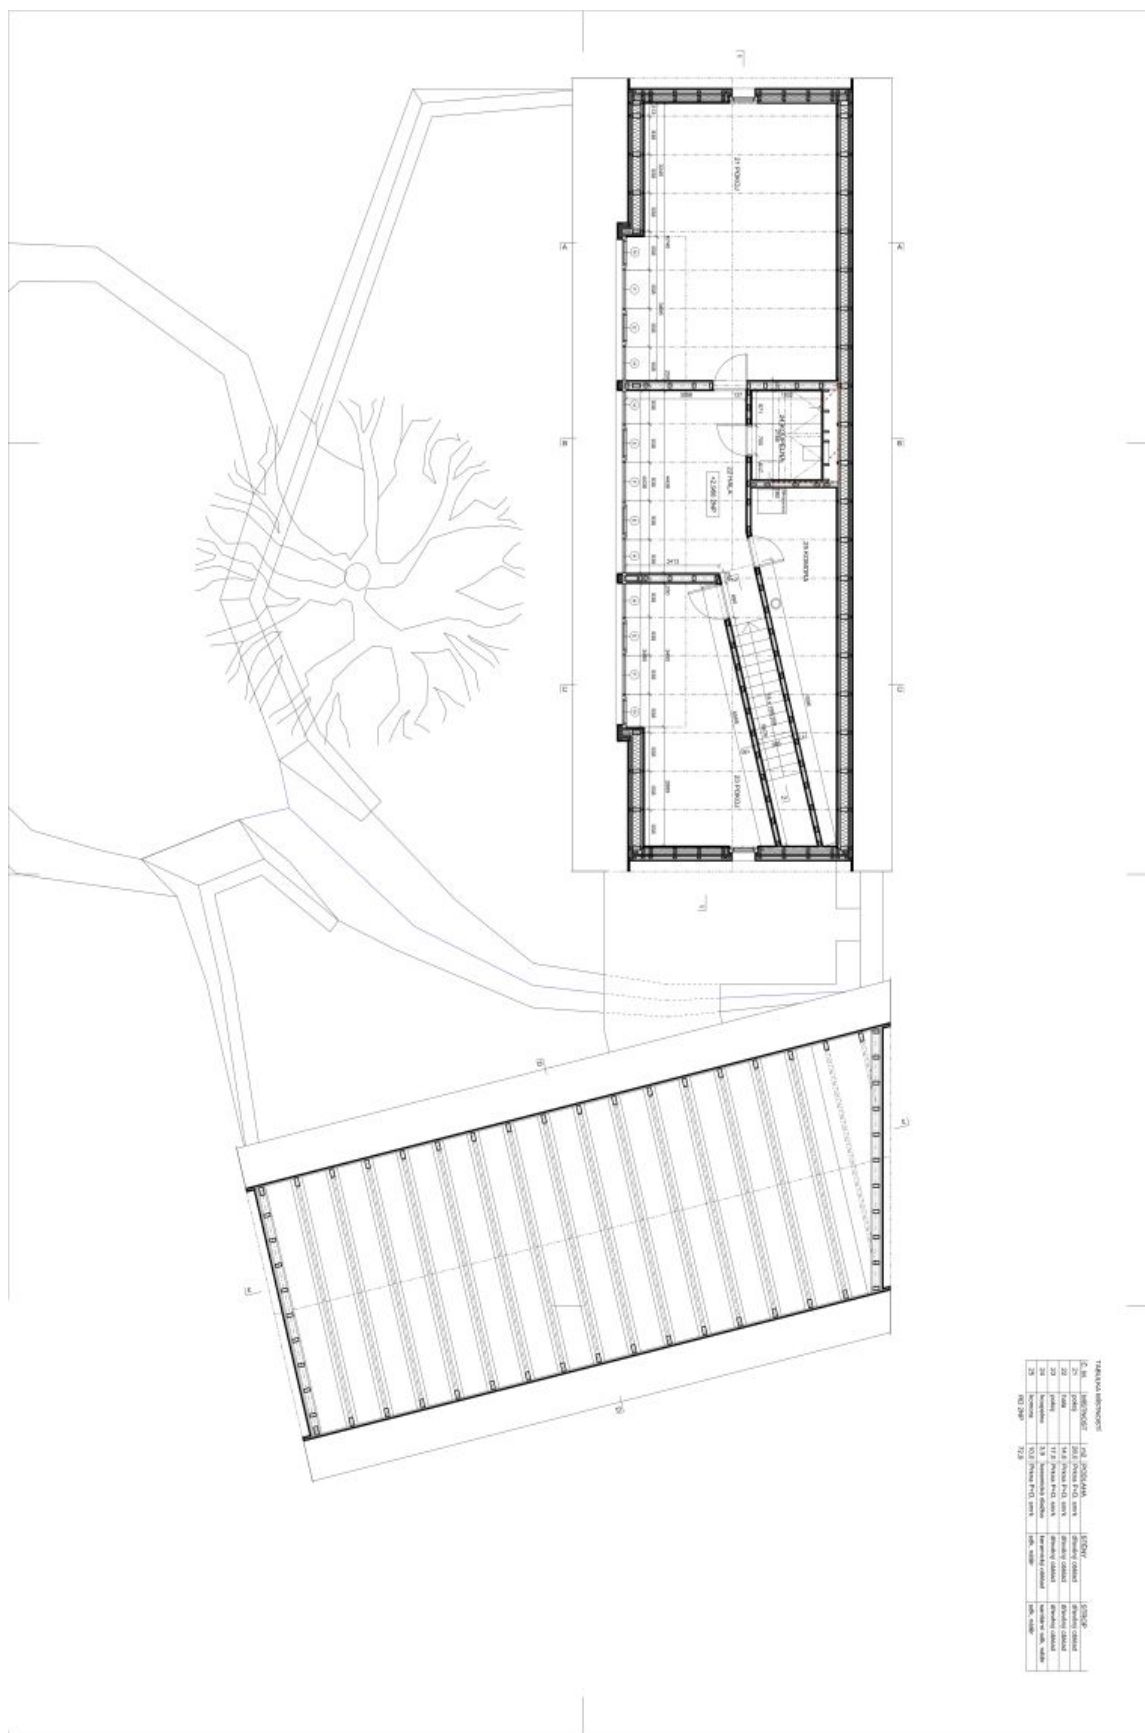





# Rodinný dom 5+kk

279 m², Prachaticce, Vlachovo Březí

Predané

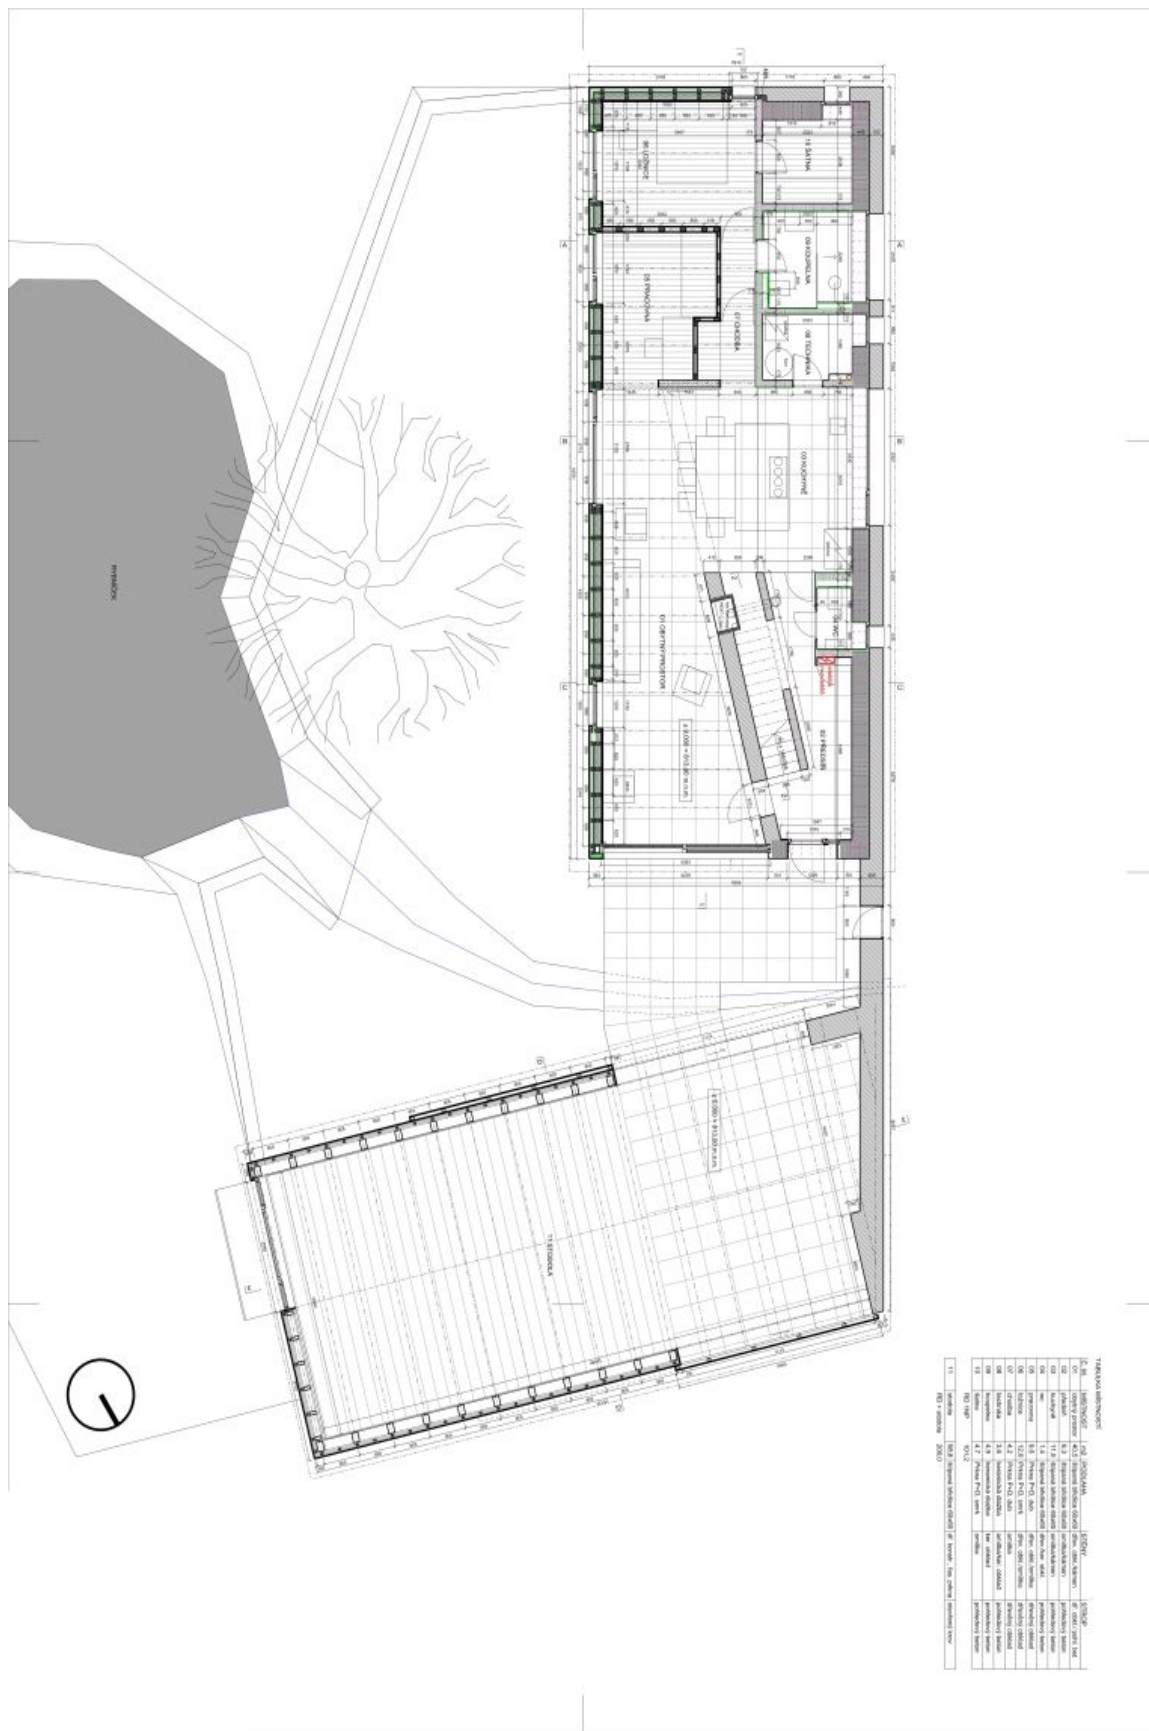

