



## Rodinný dom 5+kk

188 m<sup>2</sup>, Praha 6, Dejvice, V Šáreckém údolí

Predané





## Rodinný dom 5+kk

188 m<sup>2</sup>, Praha 6, Dejvice, V Šáreckém údolí

Predané

Celková plocha	188 m <sup>2</sup>
Pozemok	277 m <sup>2</sup>
Zastavaná plocha	277 m <sup>2</sup>
Podlahová plocha	147 m <sup>2</sup>
Parkovanie	Áno
Garáž	41 m <sup>2</sup>
Pivnica	-
PENB	B
Referenčné číslo	102768


**Moderný svetlý nízkoenergetický rodinný dom s dizajnovým interiérom, množstvom úložných priestorov, garážou a snečnou záhradou je súčasťou bezpečného rezidenčného projektu v Šáreckém údolí uprostred prírodného parku. Krátka dojazdová vzdialenosť do medzinárodných škôl, na letisko a k celej infraštruktúre.**

Vstupné podlažie tvorí obývacia izba s otvorenou kuchyňou, jedálňou a **terasou**, hostovská izba, kúpeľňa, špajza a vstupná hala. Na poschodí sa nachádza hlavná spálňa s vlastnou kúpeľňou, ďalšie 2 spálne, kúpeľňa a šatník. V suteréne sa nachádza pracovňa, technická miestnosť, čistiaca miestnosť so sprchovacím kútom (vhodné napr. na umývanie psa alebo bicyklov) a chodba s **prístupom do garáže**.

Rohový radový dom bol dokončený v roku 2016. Interiér navrhlo **renomované architektonické štúdio**. Medzi kvalitné prvky patria **drevené podlahy**, veľké francúzske okná s elektricky ovládanými **predokennými žalúziami**, **rekuperačná jednotka**, videotelefón a množstvo vstavaných úložných priestorov, kuchyňa je vynikajúco vybavená. Parkovanie je zabezpečené v garáži (so samostatným úložným priestorom) a na pozemku. Vykurovanie zabezpečuje plynový kotol. **Profesionálne založená záhrada** je aj vďaka svojej veľkosti nenáročná na údržbu. Uzavretý komplex je strážený kamerovým systémom a bezpečnostnou službou, obyvatelia môžu využívať **klubovňu a oplotené detské ihrisko**.

Jednou z najväčších výhod rezidencie je **bezprostredná blízkosť prírody**, projekt má priamy vstup pre peších a cyklistov do veľkého **šáreckého lesoparku**. Reštaurácie s miestnou a medzinárodnou kuchyňou a **anglická škôlka** sú v pešej vzdialenosti, **medzinárodná škola ISP** je vzdialená 3 minúty jazdy autom a **Riverside School Prague** asi 10 minút. V okruhu 5 minút jazdy sa nachádza nákupné centrum a stanica metra Bořislavka, ku ktorej sa dostanete aj autobusom. Autom sa ľahko napojíte na Pražský okruh a na letisko sa dostanete rýchlo.

Úžitková plocha 188,09 m<sup>2</sup>, zastavaná plocha domu 85 m<sup>2</sup>, záhrada 192 m<sup>2</sup>, pozemok 277 m<sup>2</sup>.

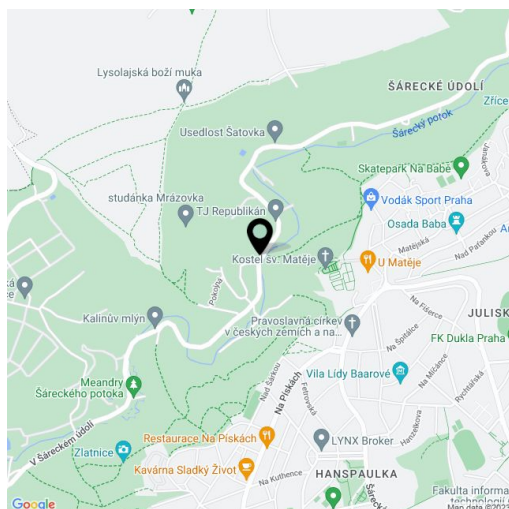




# Rodinný dom 5+kk

188 m<sup>2</sup>, Praha 6, Dejvice, V Šáreckém údolí

Predané

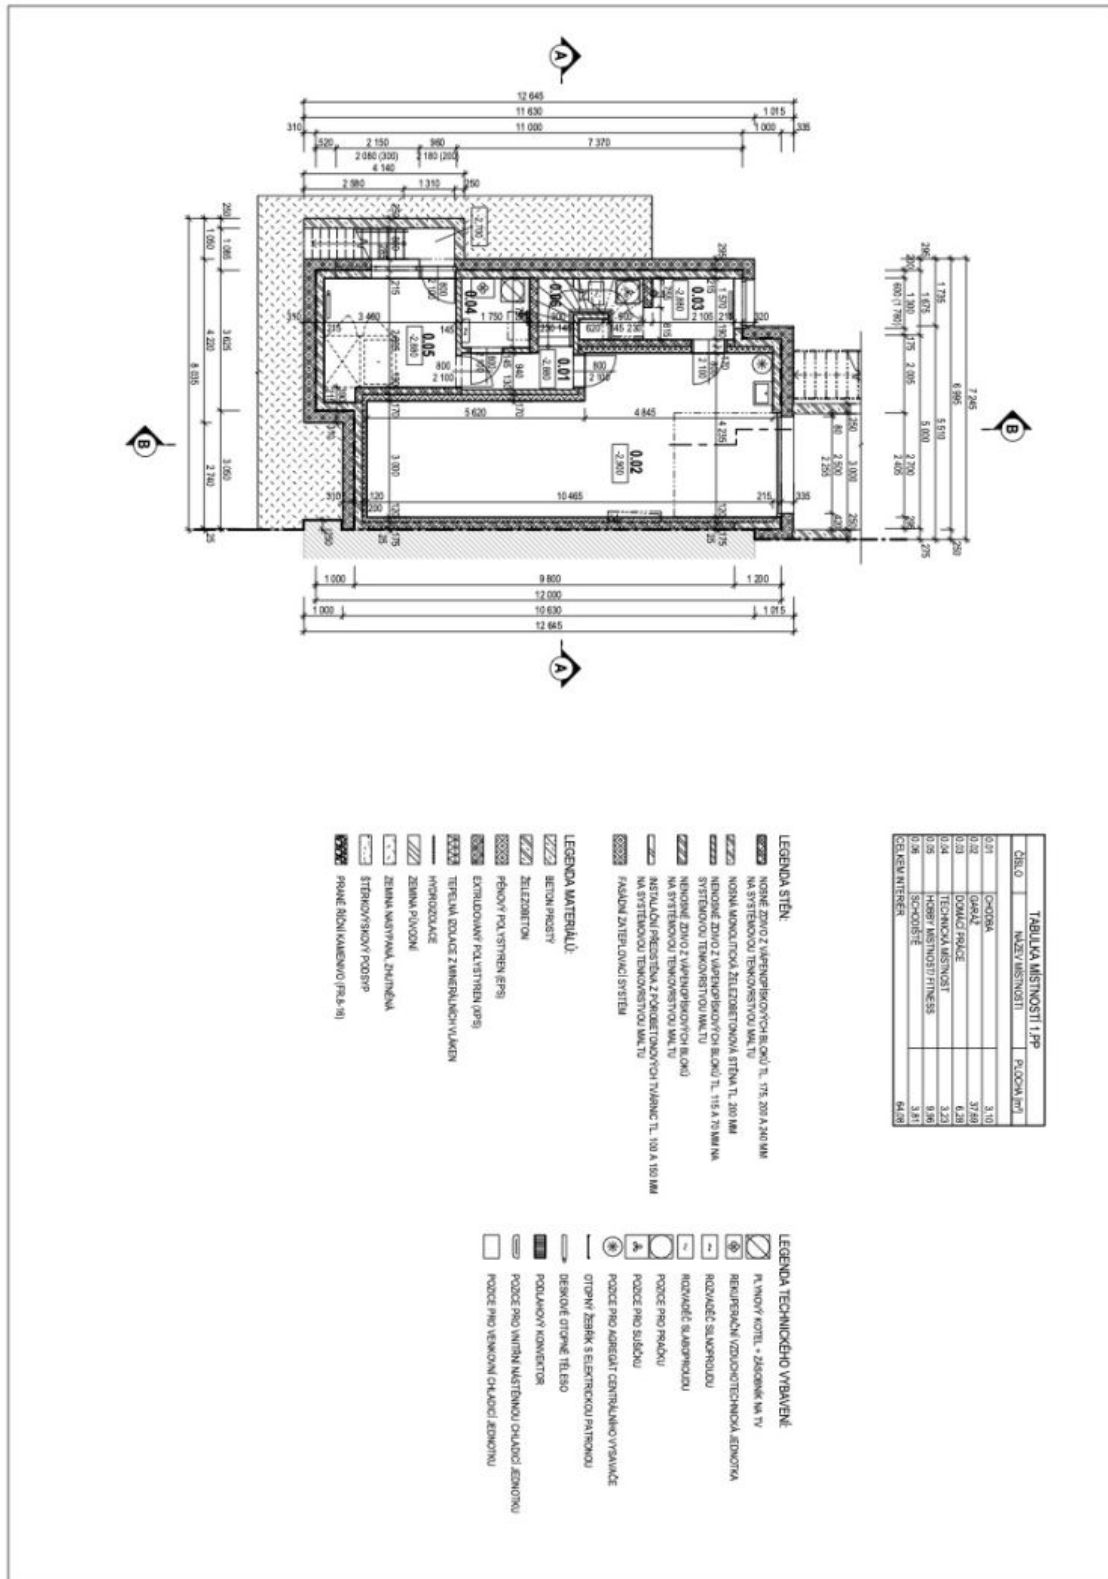

ČÍSLO	NÁZEV MÍSTNOSTI	PLOCHA m <sup>2</sup>


- LEGENDA STĚN**
# Rodinný dom 5+kk

188 m<sup>2</sup>, Praha 6, Dejvice, V Šáreckém údolí

Predané

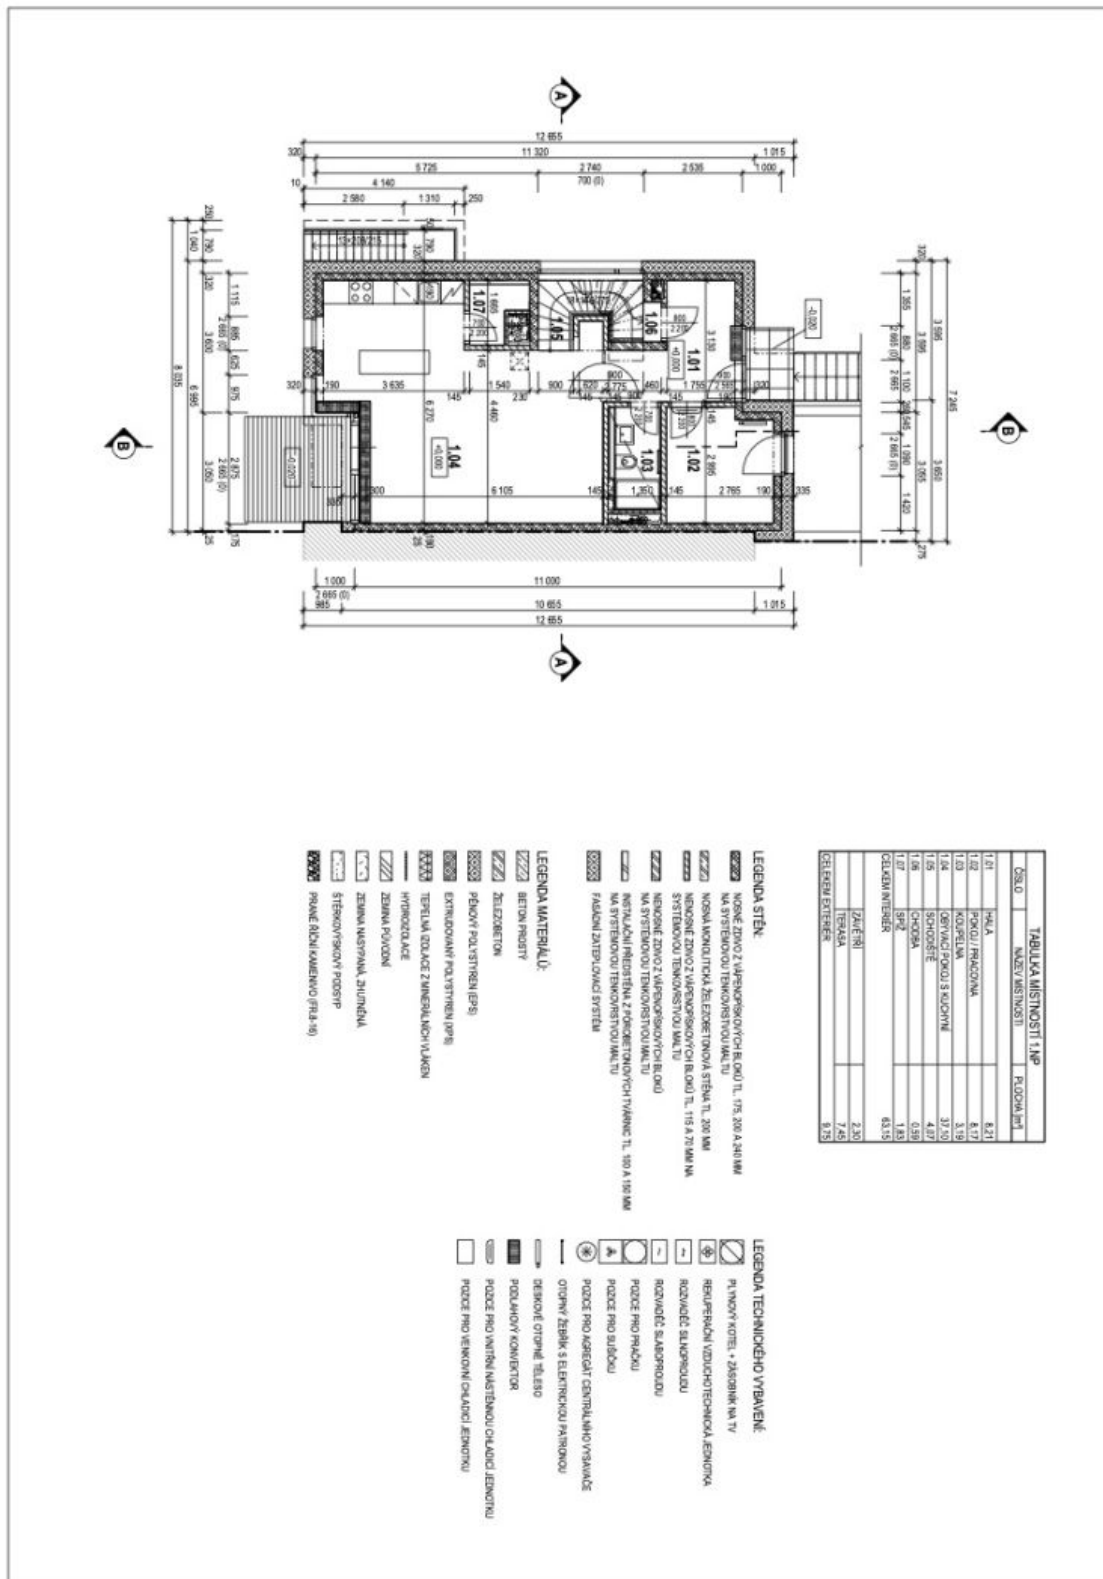




# Rodinný dom 5+kk

188 m<sup>2</sup>, Praha 6, Dejvice, V Šáreckém údolí

Predané

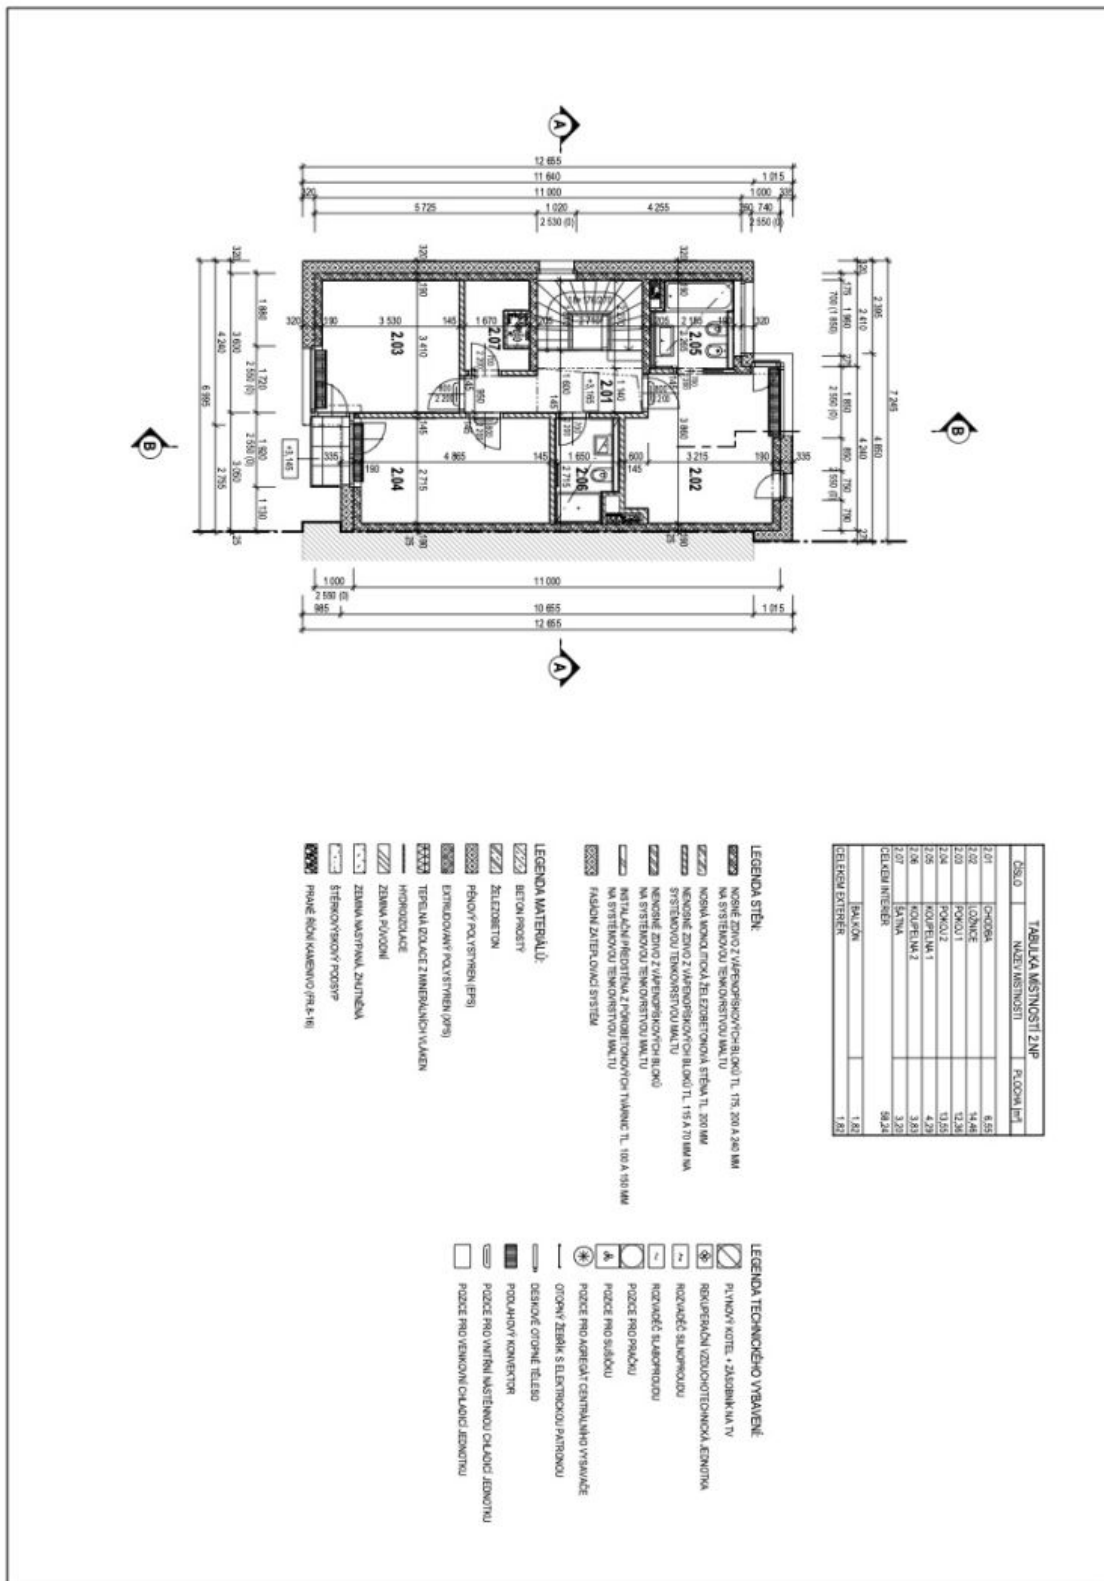

TABULKA MÍSTNOSTI ZNP		
ČÍSLO	NÁZEV MÍSTNOSTI	PLOCHA [m <sup>2</sup> ]
2.02	LOŽNICE	14,48
2.03	POKOJ 1	12,38
2.04	POKOJ 2	13,85
2.05	KOUPELNA 1	4,29
2.06	KOUPELNA 2	3,83
BALKÓN		1,83
CELKOVÁ EXTERIÉR		1,83

- LEGENDA STĚN:**
- LEGENDA TECHNICKÉHO VYBAVENÍ:**
- 1. PLYNOVÝ KOTEL • ZÁSOBNÍK KVA TV
  - 2. REKUPERAČNÍ ÚZDOCHOTECHNICKÁ JEDNOTKA
